


○○爆竹工廠廠區平面配置圖(範例)

更新日期： 年 月 日

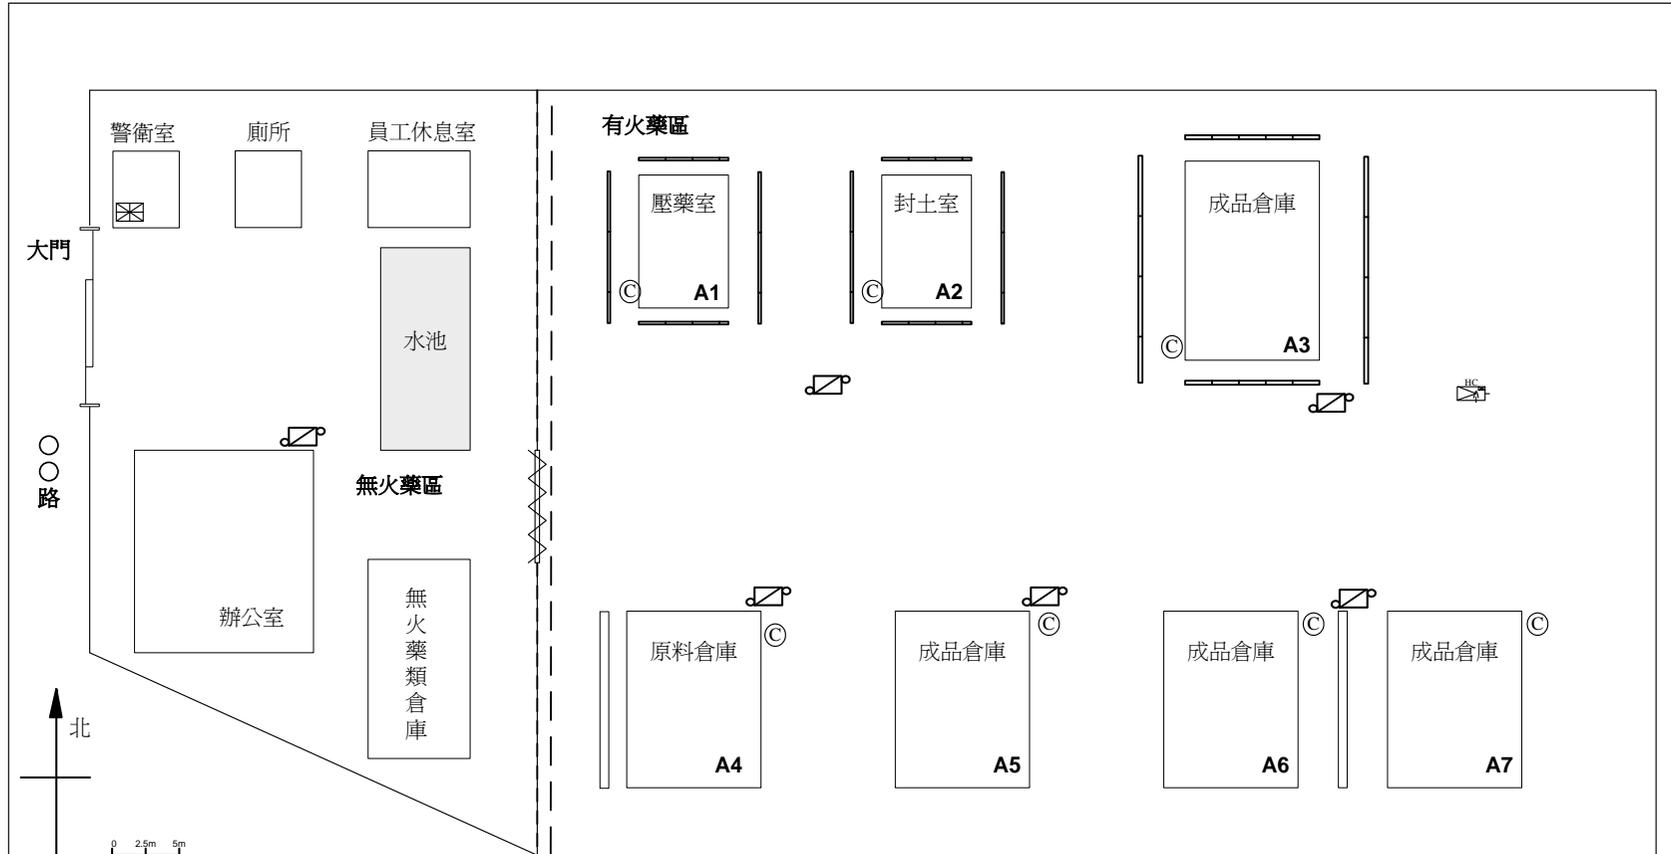

[示意圖]

- 警戒線：-----
- 室內消防箱：■
- 室外消防栓：⊠
- 受信總機：⊠
- 消防泵浦：⊠
- 滅火器：⊙
- 防火牆：▬
- 擋牆：▬
- 水池：▭

成品倉庫尺寸表				
編號	長度	寬度	高度	體積
A3	14m	10m	3.0m	420m ³
A4	13m	10m	2.5m	325m ³
A5	13m	10m	2.5m	325m ³
A6	13m	10m	2.5m	325m ³
A7	13m	10m	2.5m	325m ³

有關廠區平面配置圖之相關規定如下：

- (一) 須註明方位、圖例、比例尺、場所(設施)之相對位置、大小、距離及其他有利於救災之必要事項。
- (二) 廠區平面配置圖應包含無火藥區、有火藥區之作業區及庫存區，並記載其編號與用途，另標明救災相關設施。
- (三) 各級消防單位應嚴格要求轄內事業單位，將上開廠區平面配置圖置放於監控室、警衛室等平常有人駐守處。